

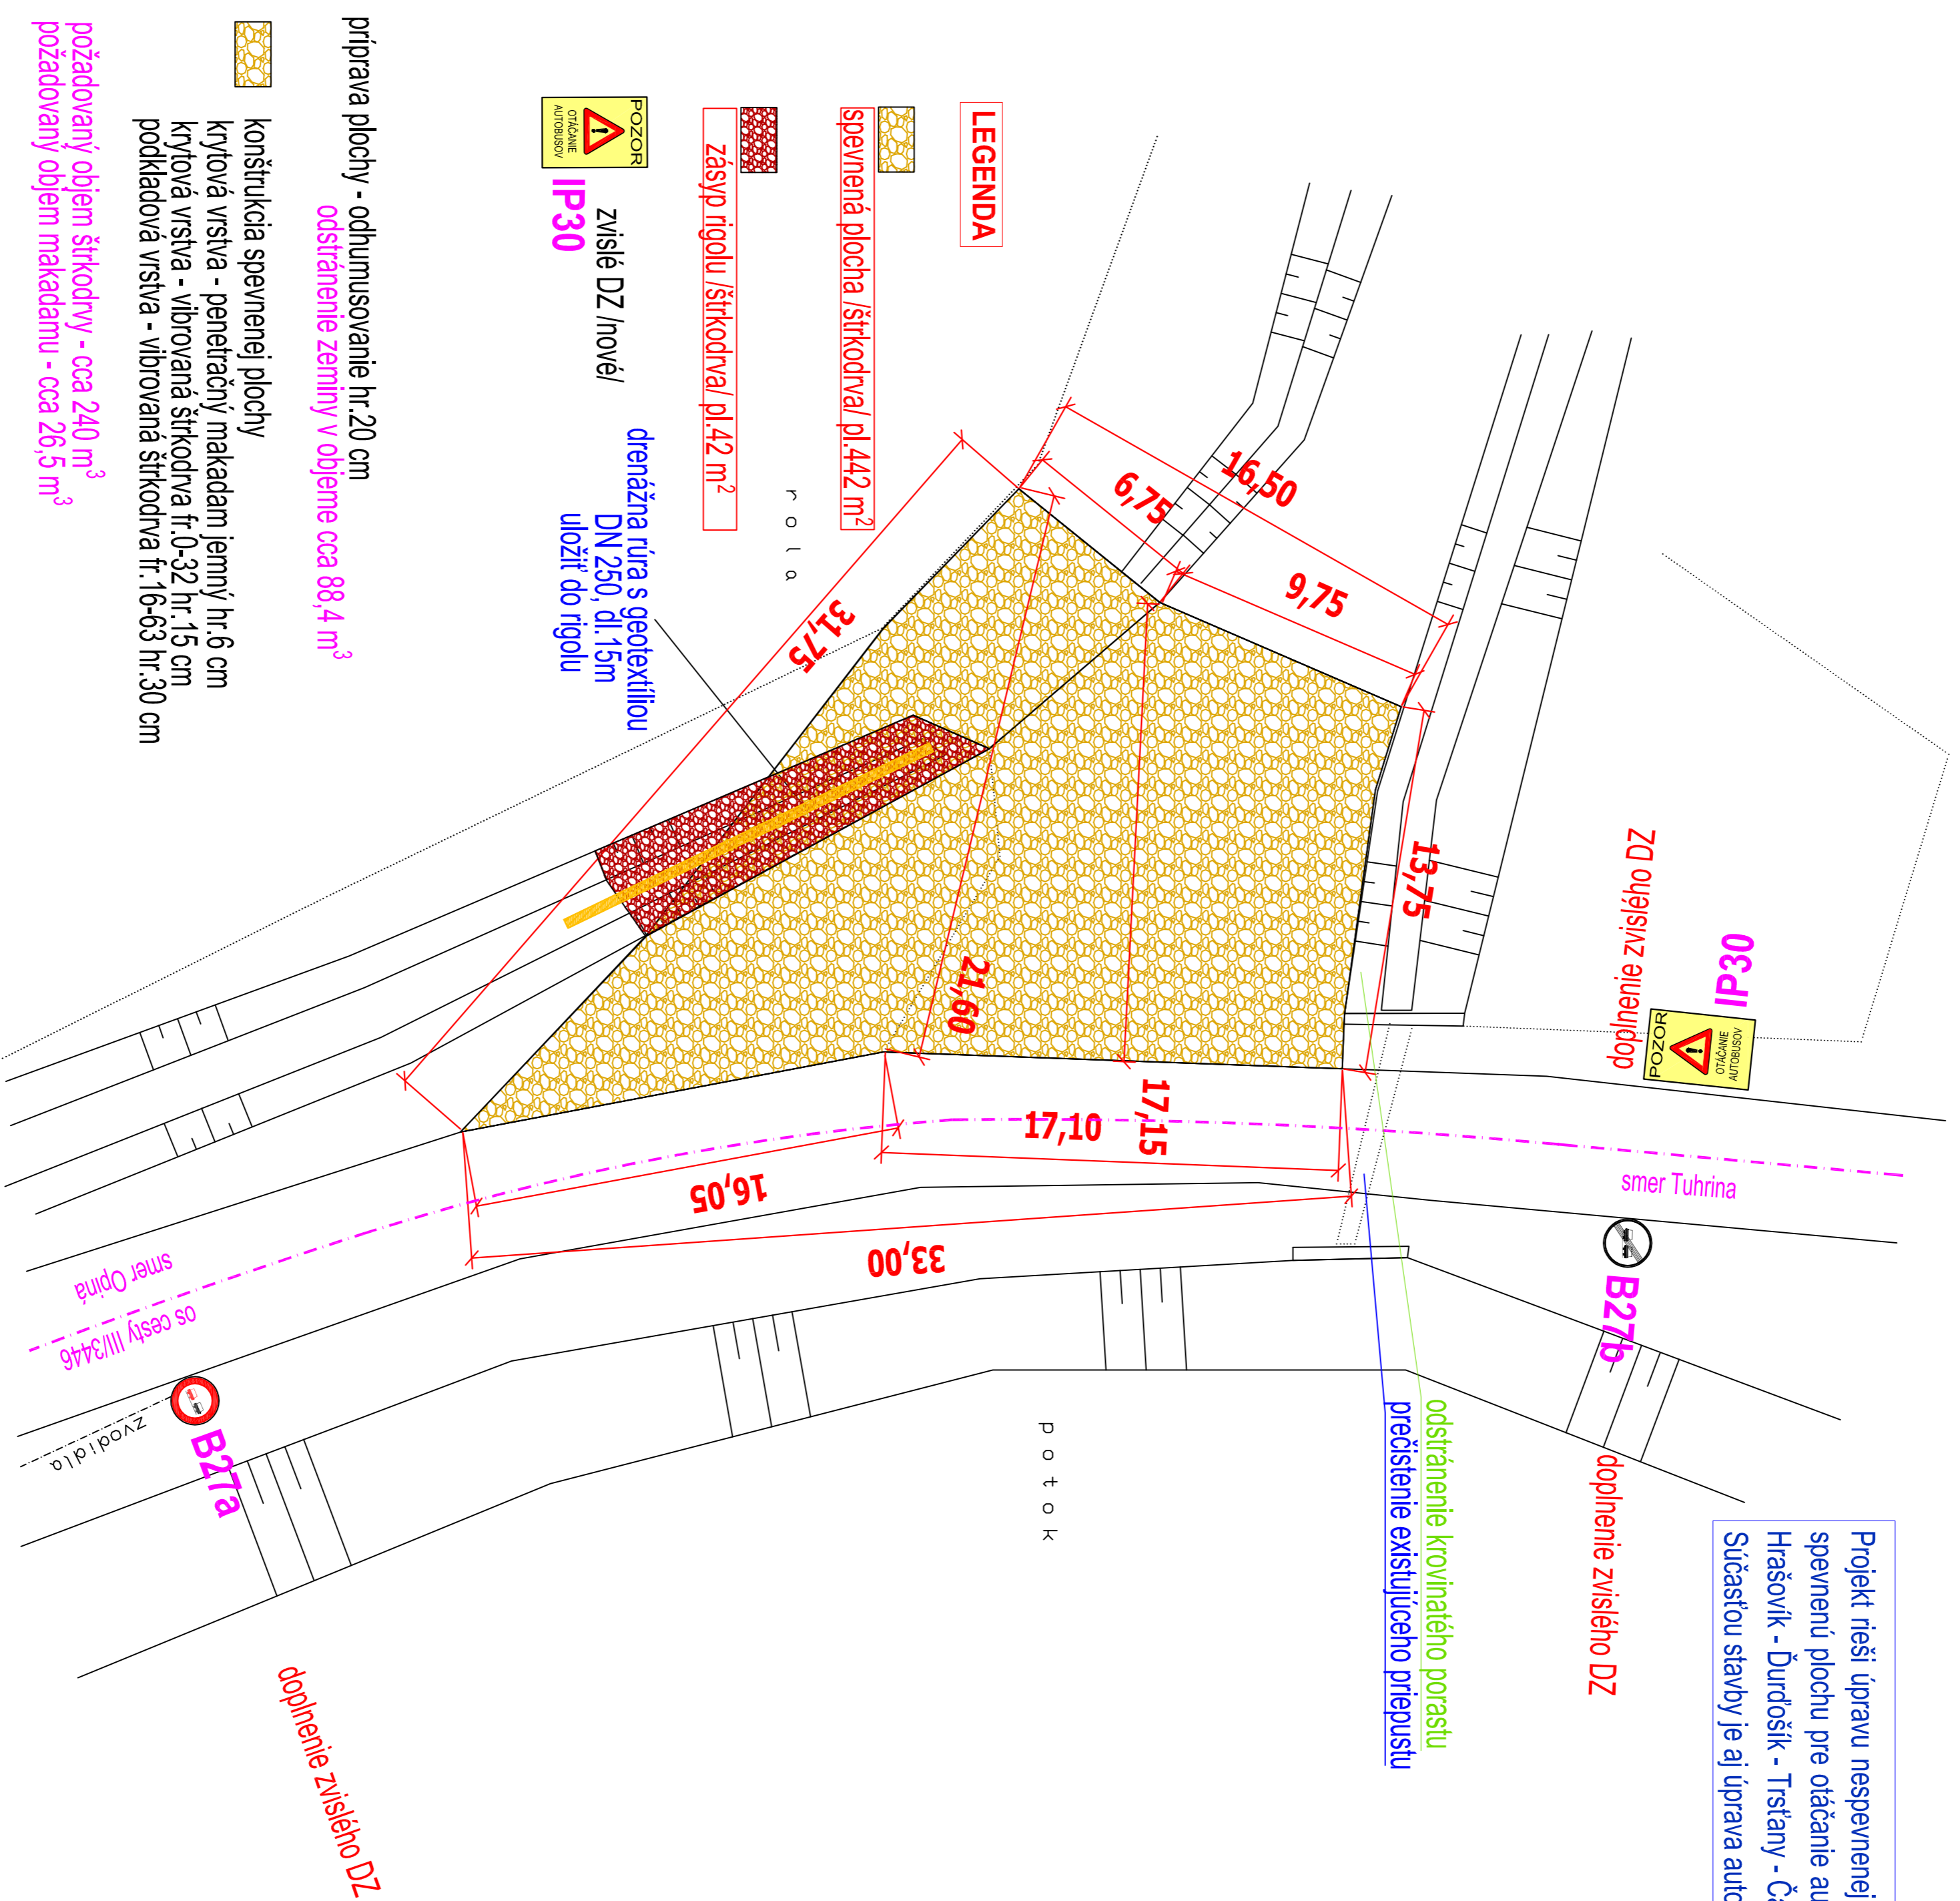


Projekt rieši úpravu nespemenej plochy na parc.č. 143/1 v kat.ú. Opiná, prirahlu k ceste III/3446 na spemenu plochu pre otáčanie autobusov prímestskej autobusovej dopravy (linka č.802447 Košice - Hrašovik - Durošik - Tršťany - Čakanovce - Mudroveč Opiná),
 Súčasťou stavby je aj úprava autobusovej zastávky Opiná na parc.č.526/1, 526/4 pri Obecnom úrade.

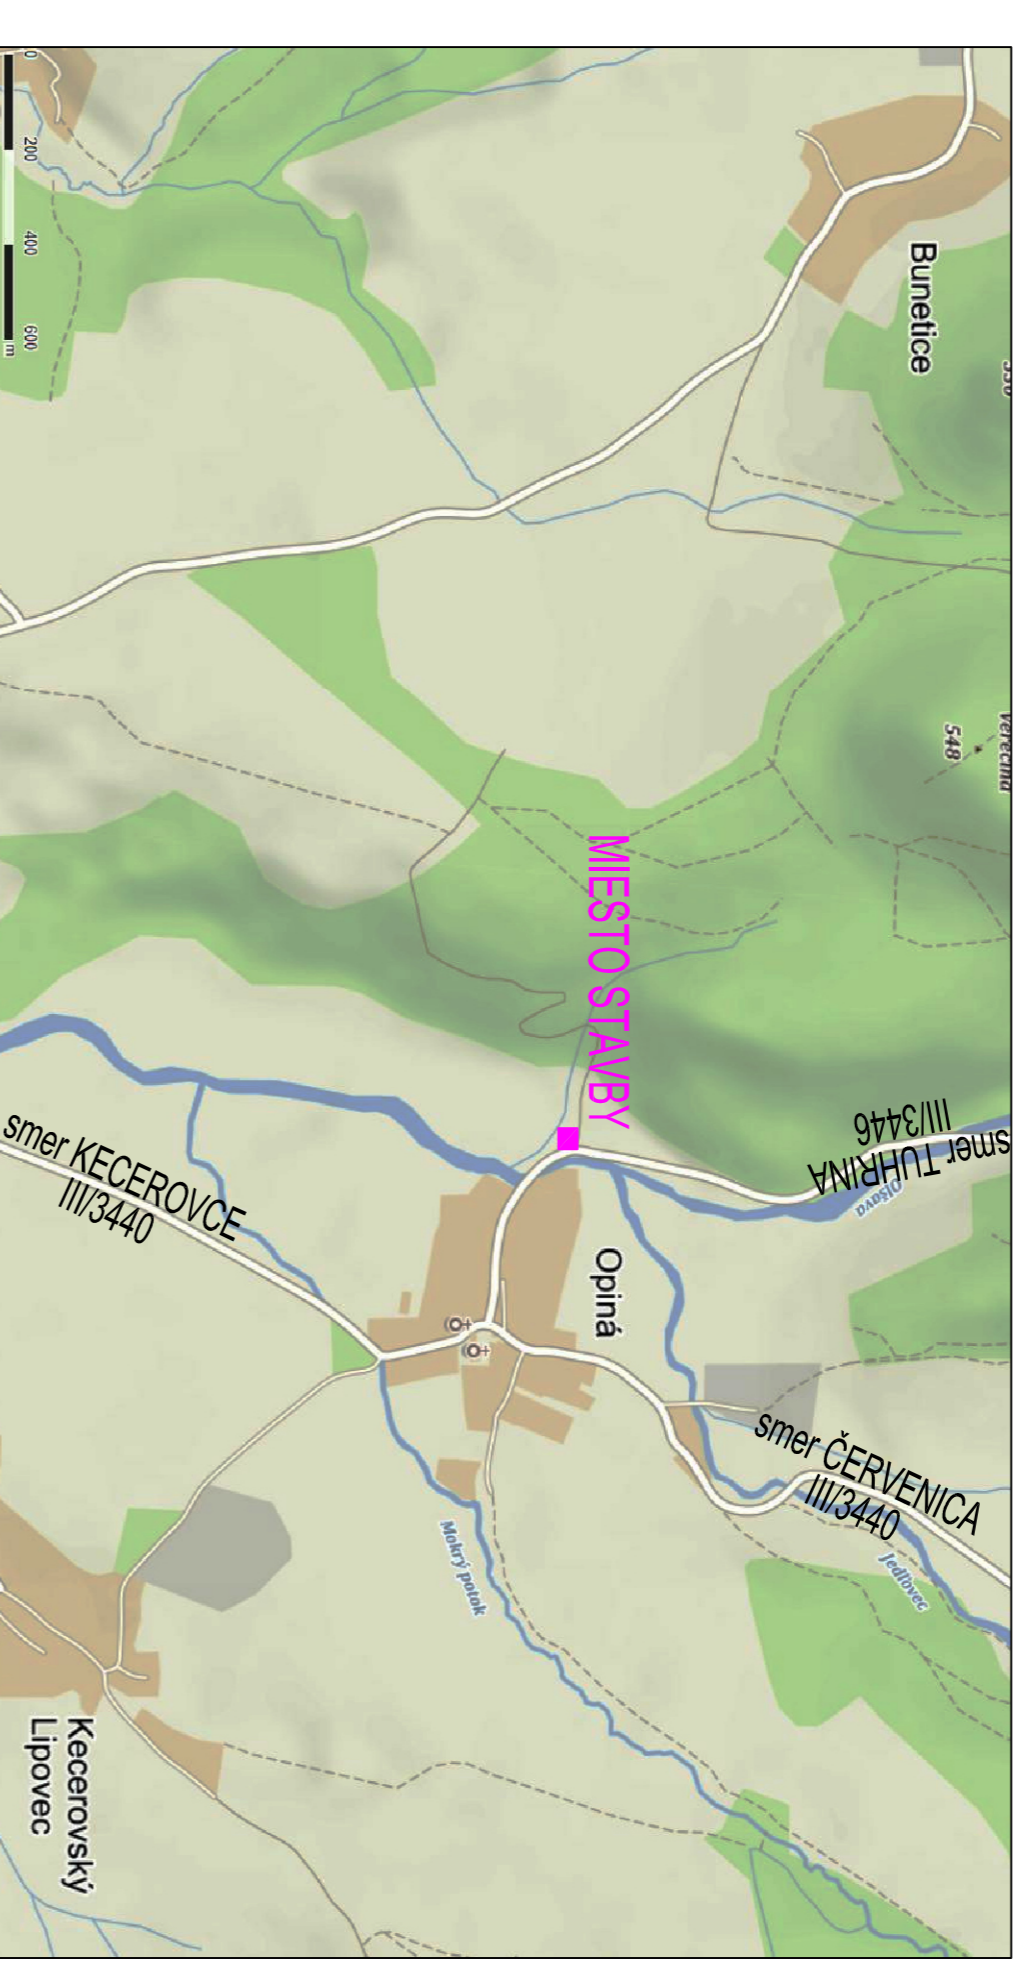

- príprava plochy - odhnutosovanie hr. 20 cm
 odstránenie zeminy v objeme cca 88,4 m³
- konštrukcia spevnenej plochy
 krytová vrstva - penetračný makadam jemný hr.6 cm
 krytová vrstva - vibrovaná štrkodráva fr.0-32 hr.15 cm
 podkladová vrstva - vibrovaná štrkodráva fr.16-63 hr.30 cm
- požadovaný objem štrkodrávy - cca 240 m³
 požadovaný objem makadamu - cca 26,5 m³

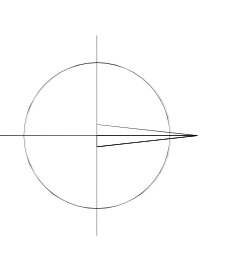

Zodpovedný projektant	JNG. PAVEL TITL	Projektant profese	JNG. PAVEL TITL	Vypracoval	JNG. PAVEL TITL	Kontroloval	
STAVBA	Obec Opiná, Opiná 54, 044 47 Opiná, okres Košice - okolie						
MIESTO A NAZOV STAVBY	Obec Opiná, kat.ú. Opiná, parc.č.143/1, 526/1, 526/4 Otočka autobusov prímestskej AD v obci Opiná na ceste III/3446						
ZAK.ČÍSLO	2018-03-33	ČÍSLO VÝKRESU	01				
DÁTUM	02.2018	STUPEŇ PD	JPD				
FORMÁT	30x44	ČÍSLO PÁRE					
MERKA	1:250						



PT-INŽINIERING KOŠICE
 Dopravné inžinierstvo a projektovanie
 Tl. KVP 1C, 040 23 Košice 2

IhL+421 003 393 003
 +421 905 973 003
 2018-03-33
 02.2018
 JPD
 30x44
 1:250